REFERENCES

Cabinet dentaire

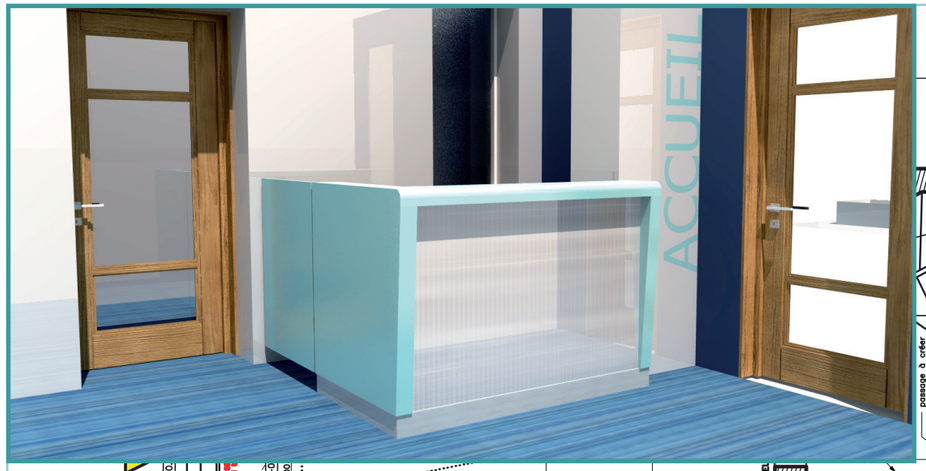

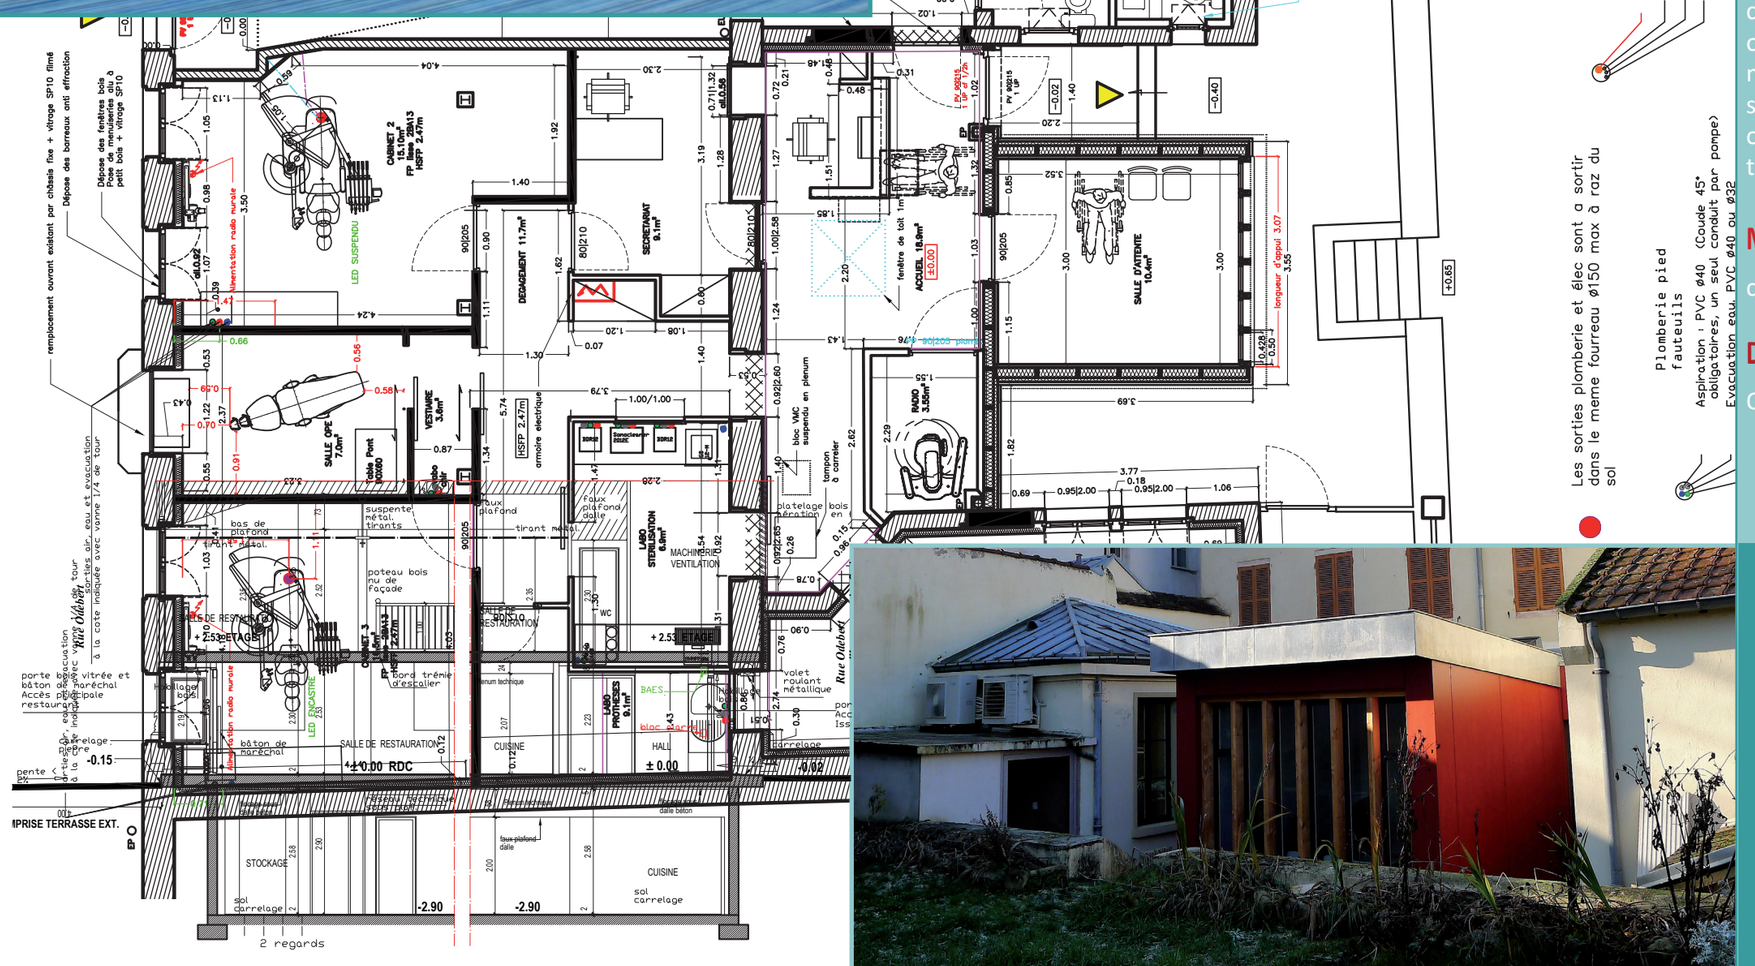

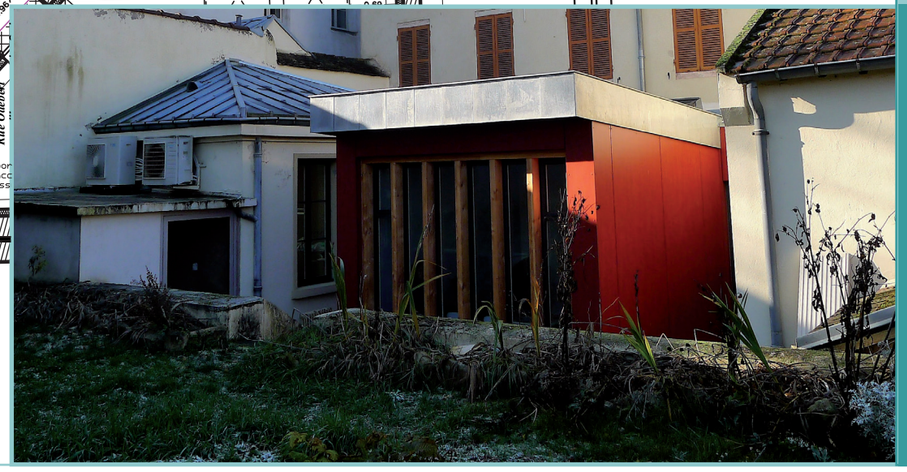

OPERATION

CABINET LAPORTE
Réhabilitation-extension d'un cabinet dentaire
MISSION COMPLETE

MAITRISE D'OUVRAGE

Cabinet LAPORTE (Seurre, 21)

RESUME DE L'OPERATION

Le cabinet dentaire d'origine prenait place au rez-de-chaussée d'un immeuble ancien du centre historique de Seurre disposant d'un coeur d'ilôt enclavé sans entrée cochère. Pour cette raison, l'extension a été conçue en ossature bois, composée d'éléments manutransportés et montés sur place. Celle-ci accueille l'espace d'accueil et salle d'attente, largement ouverte sur le jardin. Les locaux on été entièrement redistribués et accueillent aujourd'hui trois cabinet et une salle d'opération.

MONTANT DE L'OPERATION (HT hors honoraires)

confidentiel

DATE DE FIN DES TRAVAUX

Octobre 2016

Vincent ATHIAS architecte